


Område 3
Preliminär
kanalisationsförläggning
2011-10-19

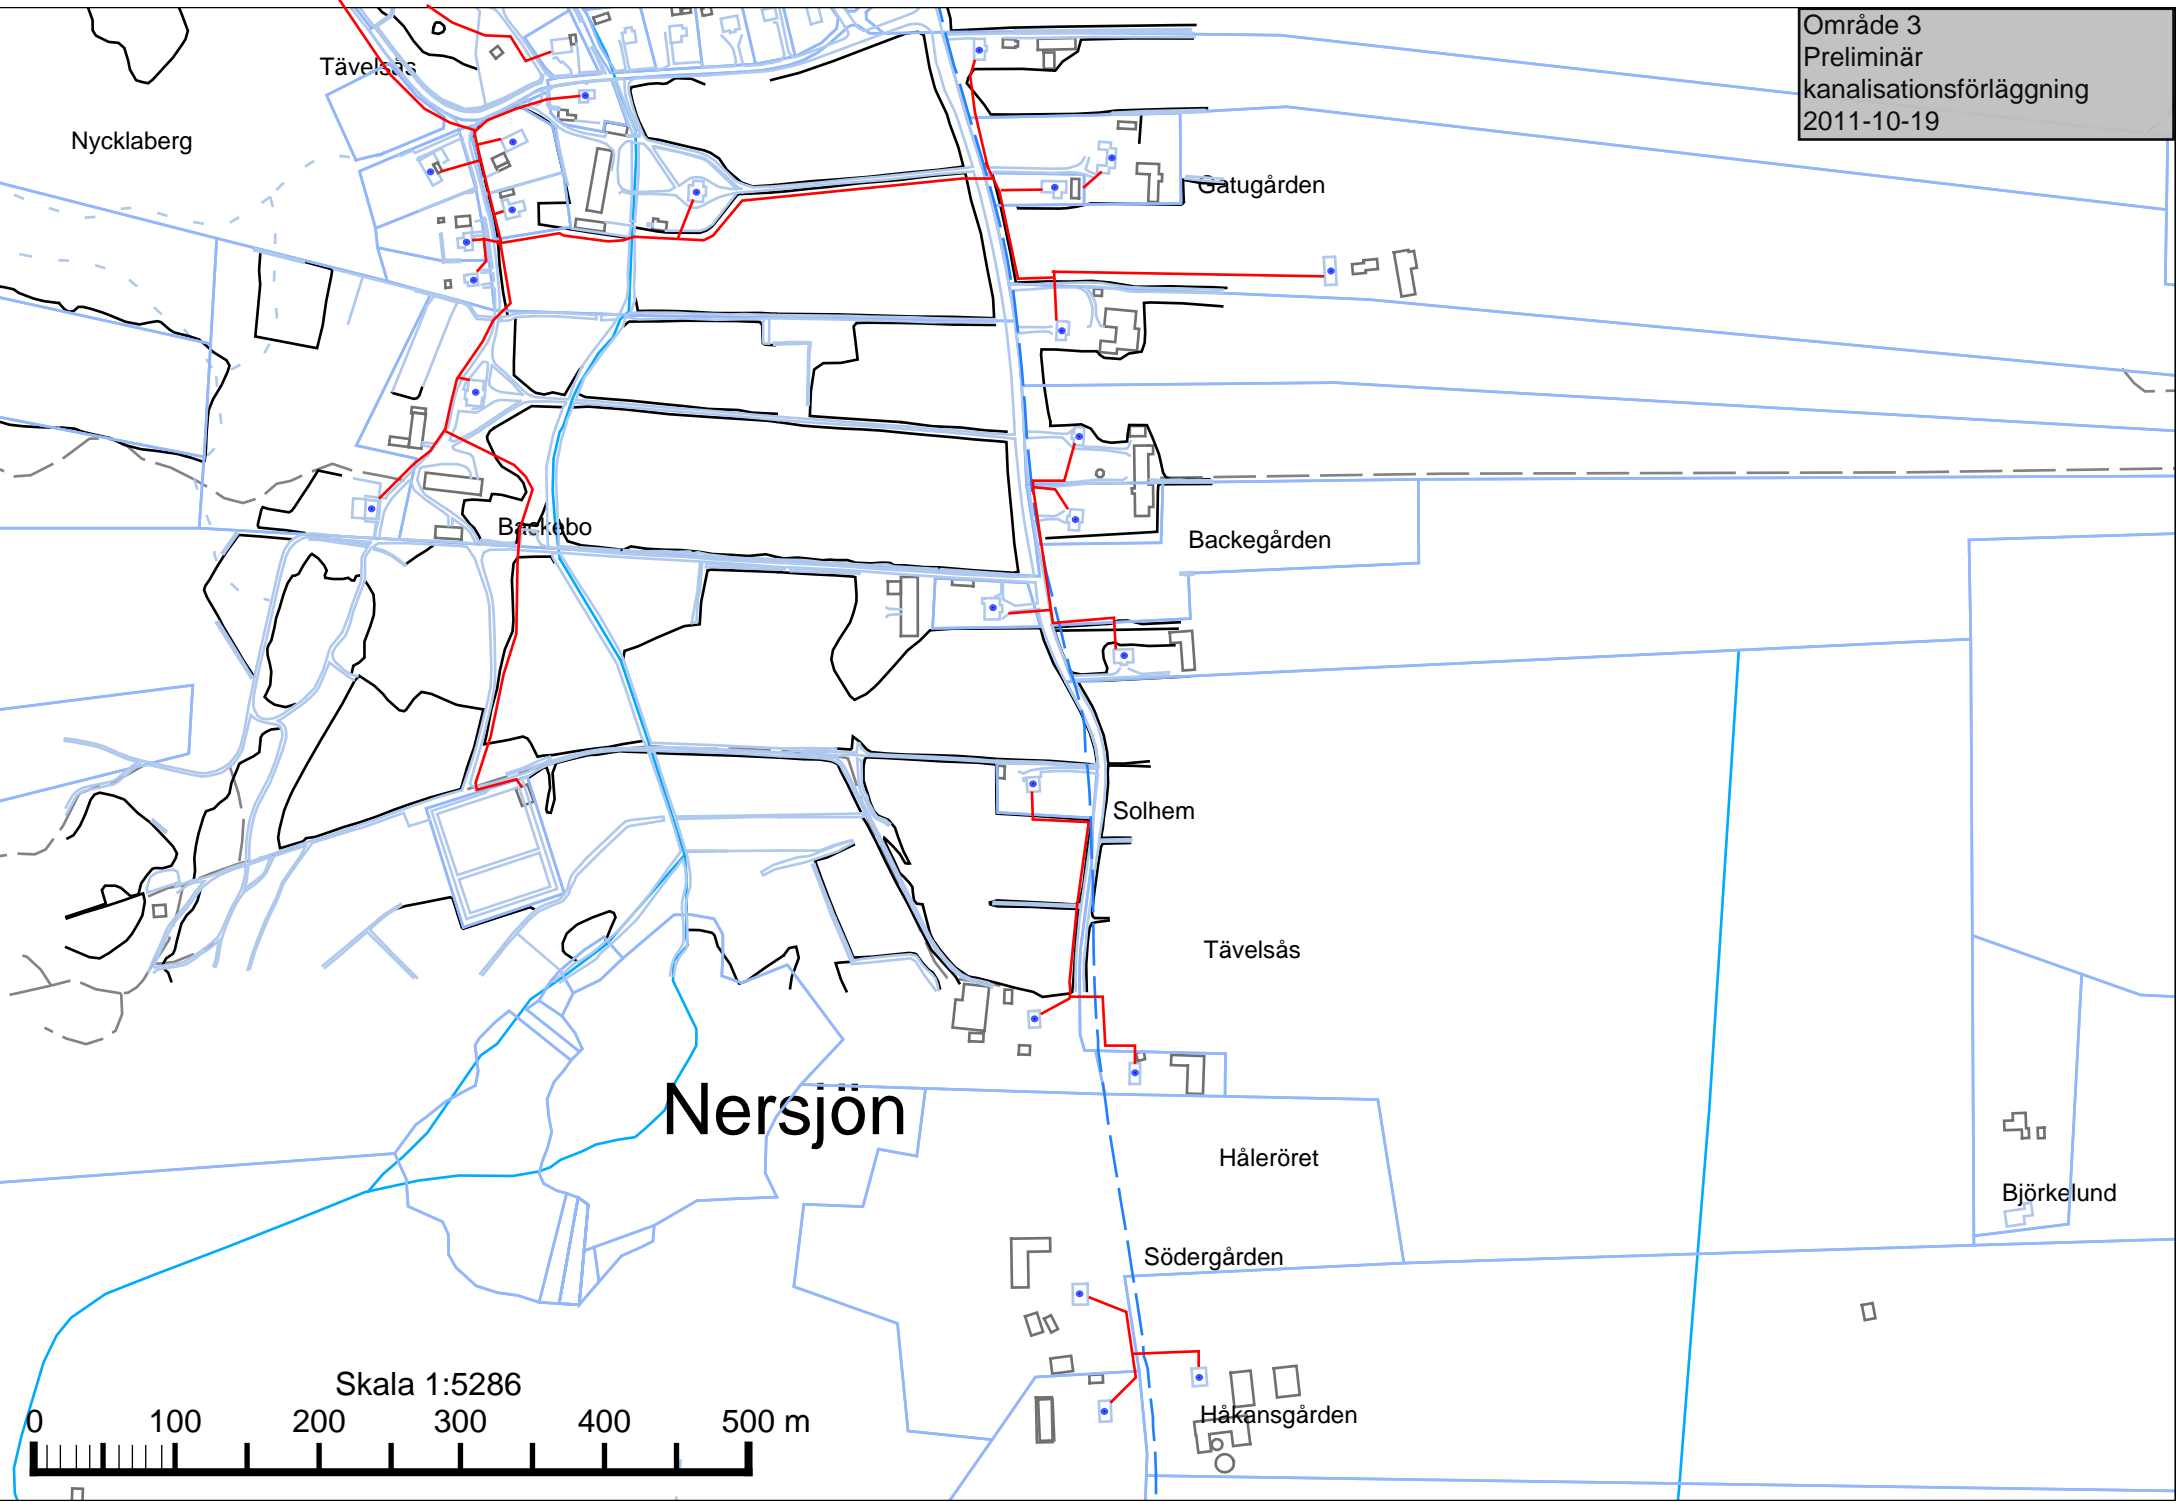

Nycklaberg

Tävelsås

Gatugården

Backebö

Backegården

Solhem

Tävelsås

Nersjön

Håleröret

Södergården

Håkansgården

Björkelund

Skala 1:5286

